


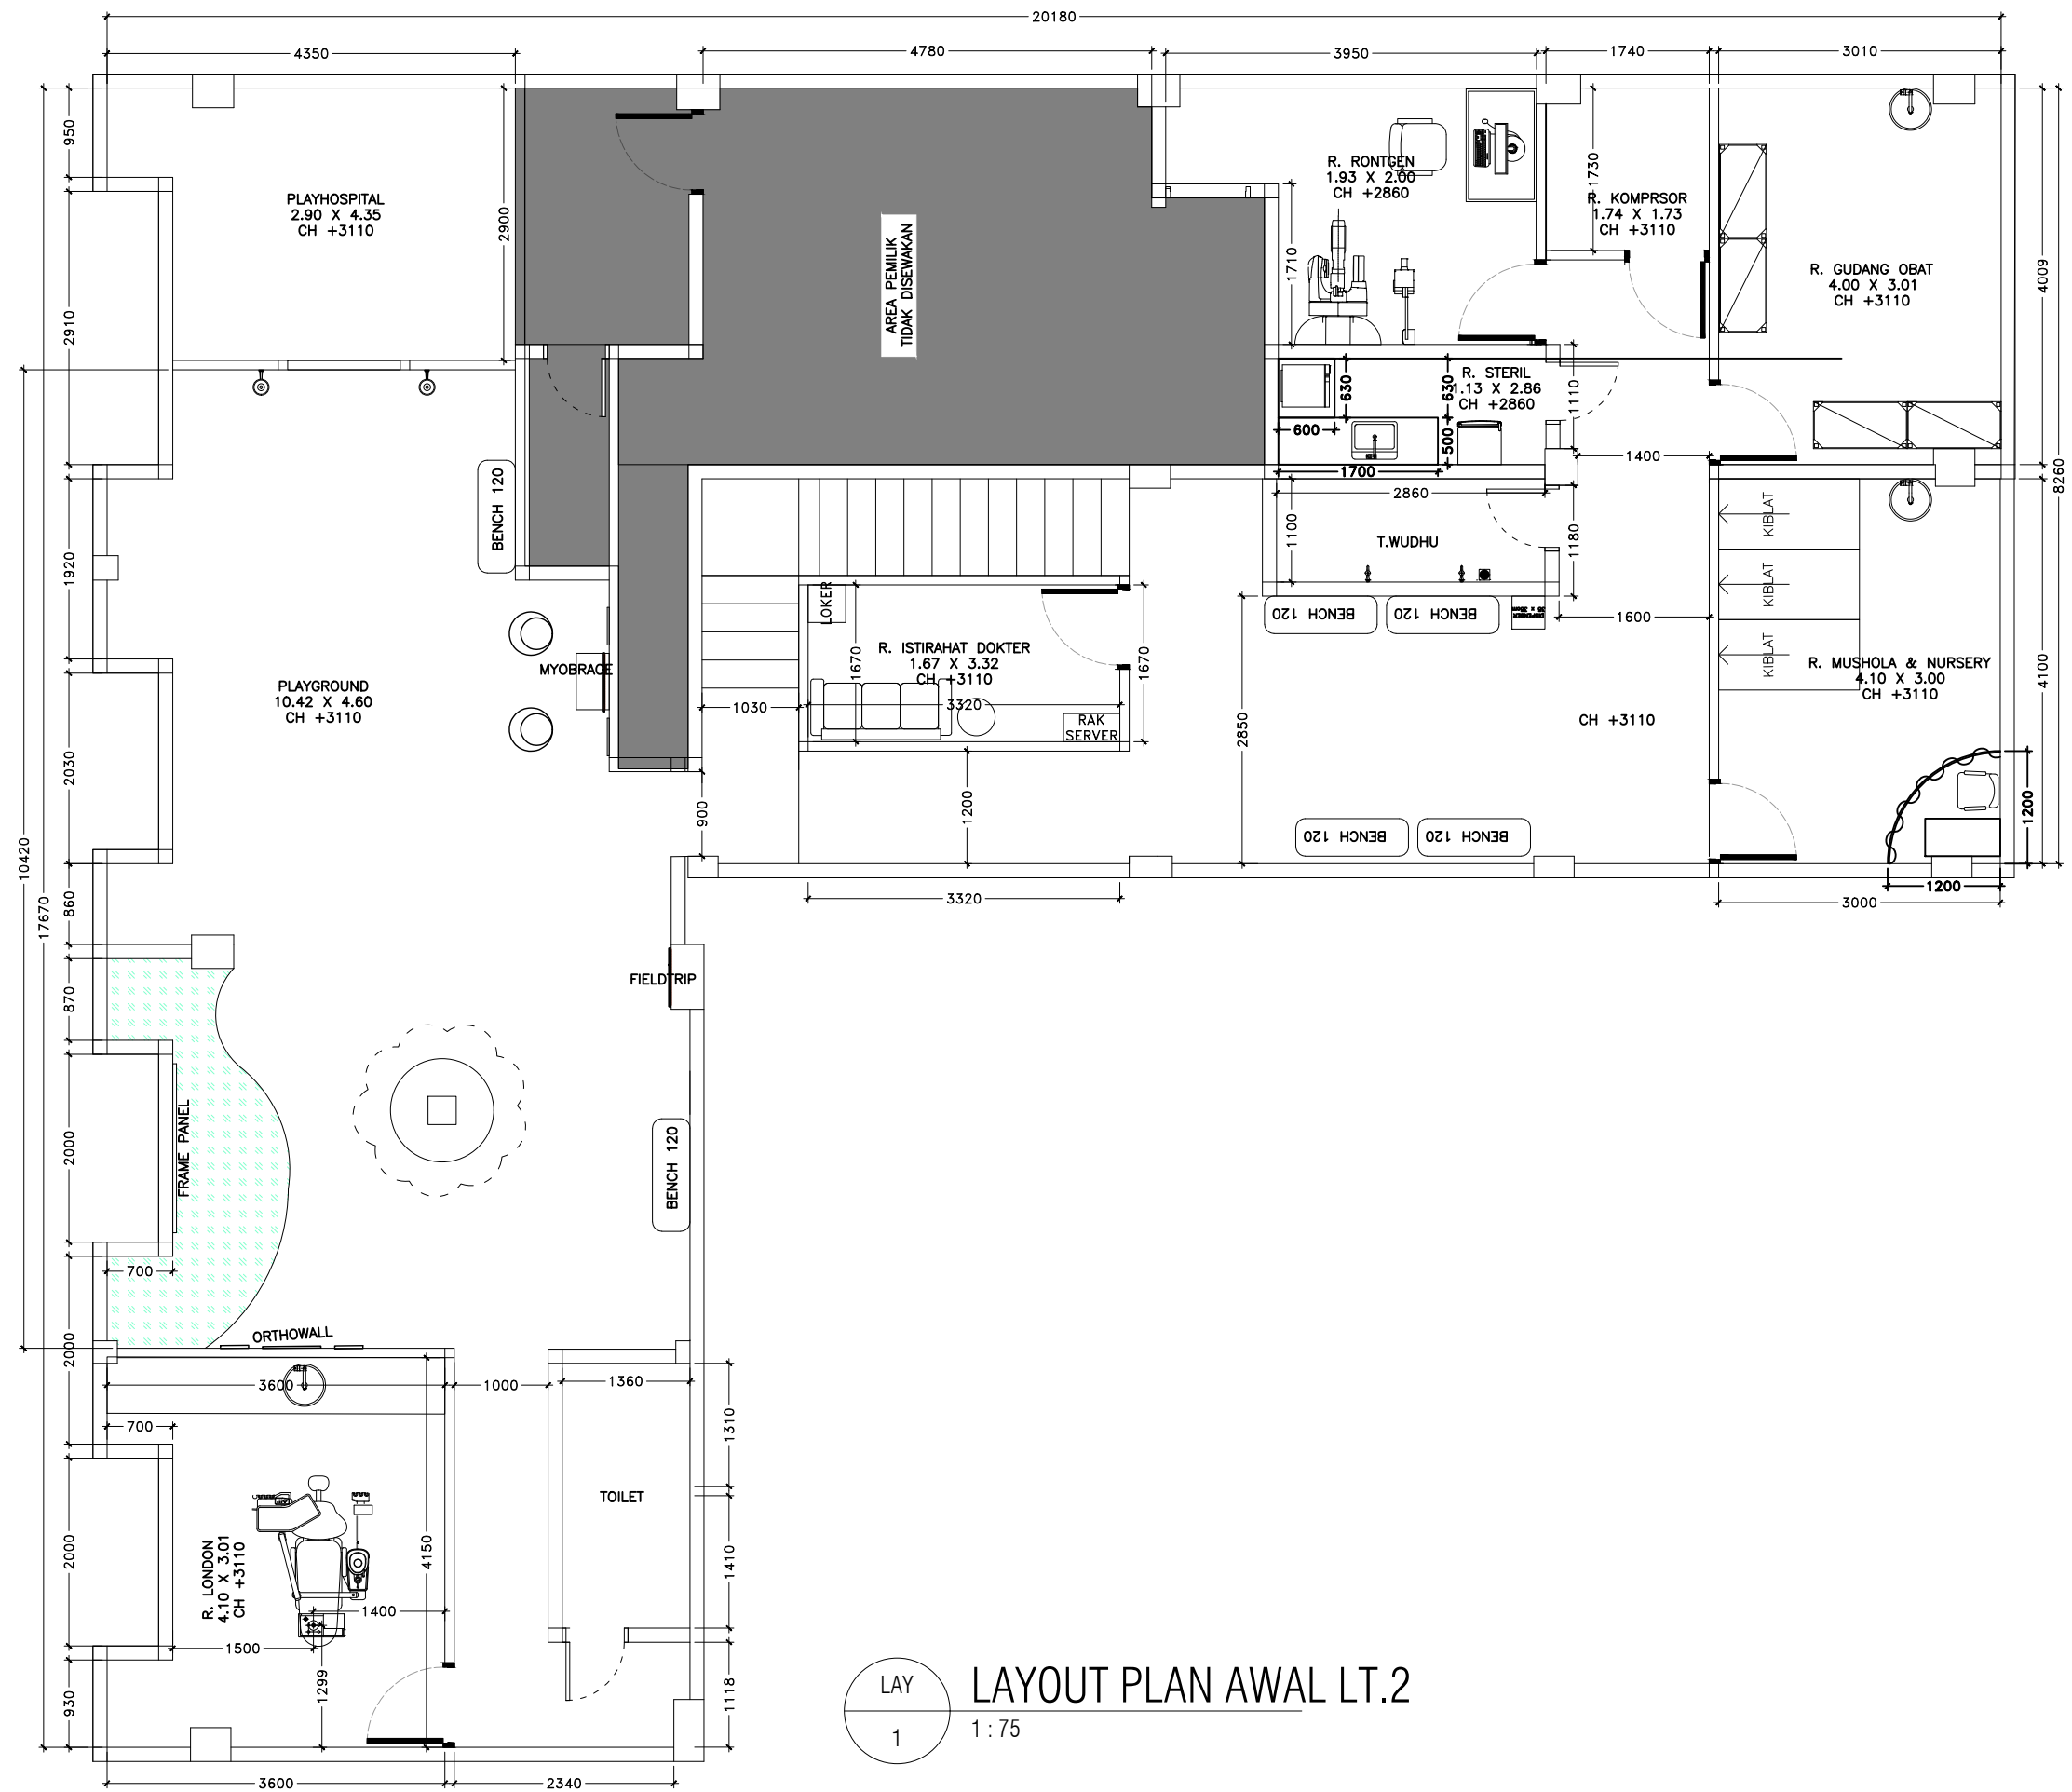

LAY
1
LAYOUT PLAN AWAL LT.2
1 : 75

CATATAN :		
TAHUN :		
2025		
PROYEK :		
MHDC GROUP		
PEKERJAAN :		
MEDIKIDS VETERAN REMPOA		
LOKASI :		
MENGETAHUI / MENYETUJUI :		
HEAD OF DEPARTMENT HUMAN CAPITAL		
MENGETAHUI :		
HEAD OF DEPARTMENT OPERATIONS		
GA SUPERVISION		
DRAFTER		
NO.	REVISI	PARAF
TANGGAL :		
SKALA	NO. GAMBAR	
1 : 50	3	
NAMA GAMBAR		
LAYOUT		